
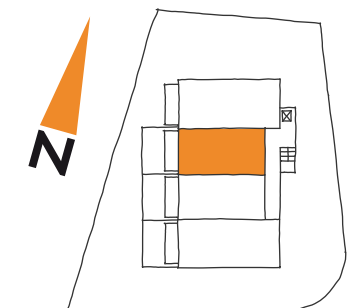


WOHNUNG 07

RAUM	WOHNFLÄCHE
EINGANG	4,87 M ²
FLUR	1,30 M ²
ABSTELLRAUM	2,71 M ²
BAD/WC	7,68 M ²
SCHLAFEN	14,43 M ²
KOCHEN/ESSEN	8,38 M ²
WOHNEN	24,42 M ²
BALKON (9,54/2)	4,77 M ²
GESAMT	68,56 M²

FLÄCHENANGABEN IN DEN VERKAUFSPLÄNEN BASIEREN AUF ROHBAUMMASSEN!

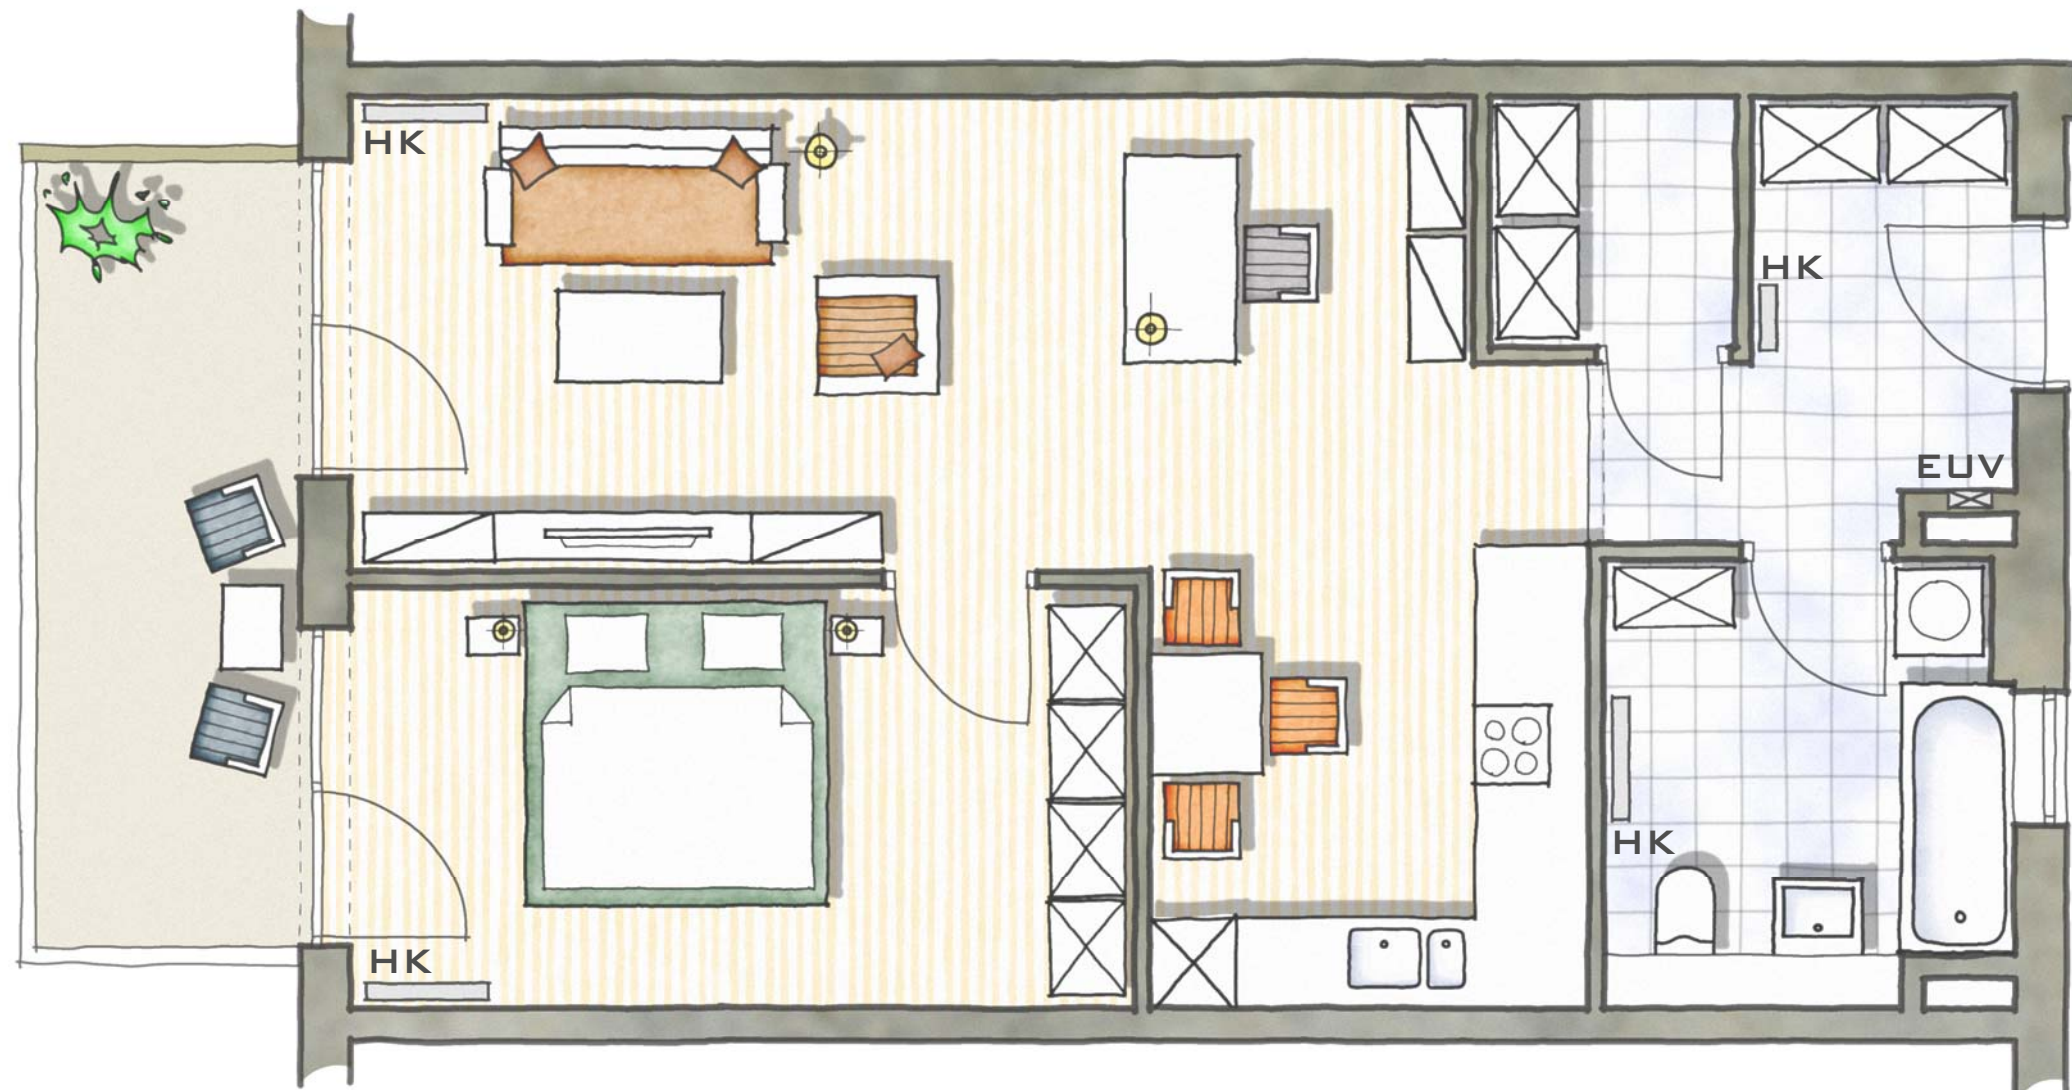

HK=HEIZKÖRPER
EUV=ELEKTROUTERVERTEILER