


WOHNUNG 02

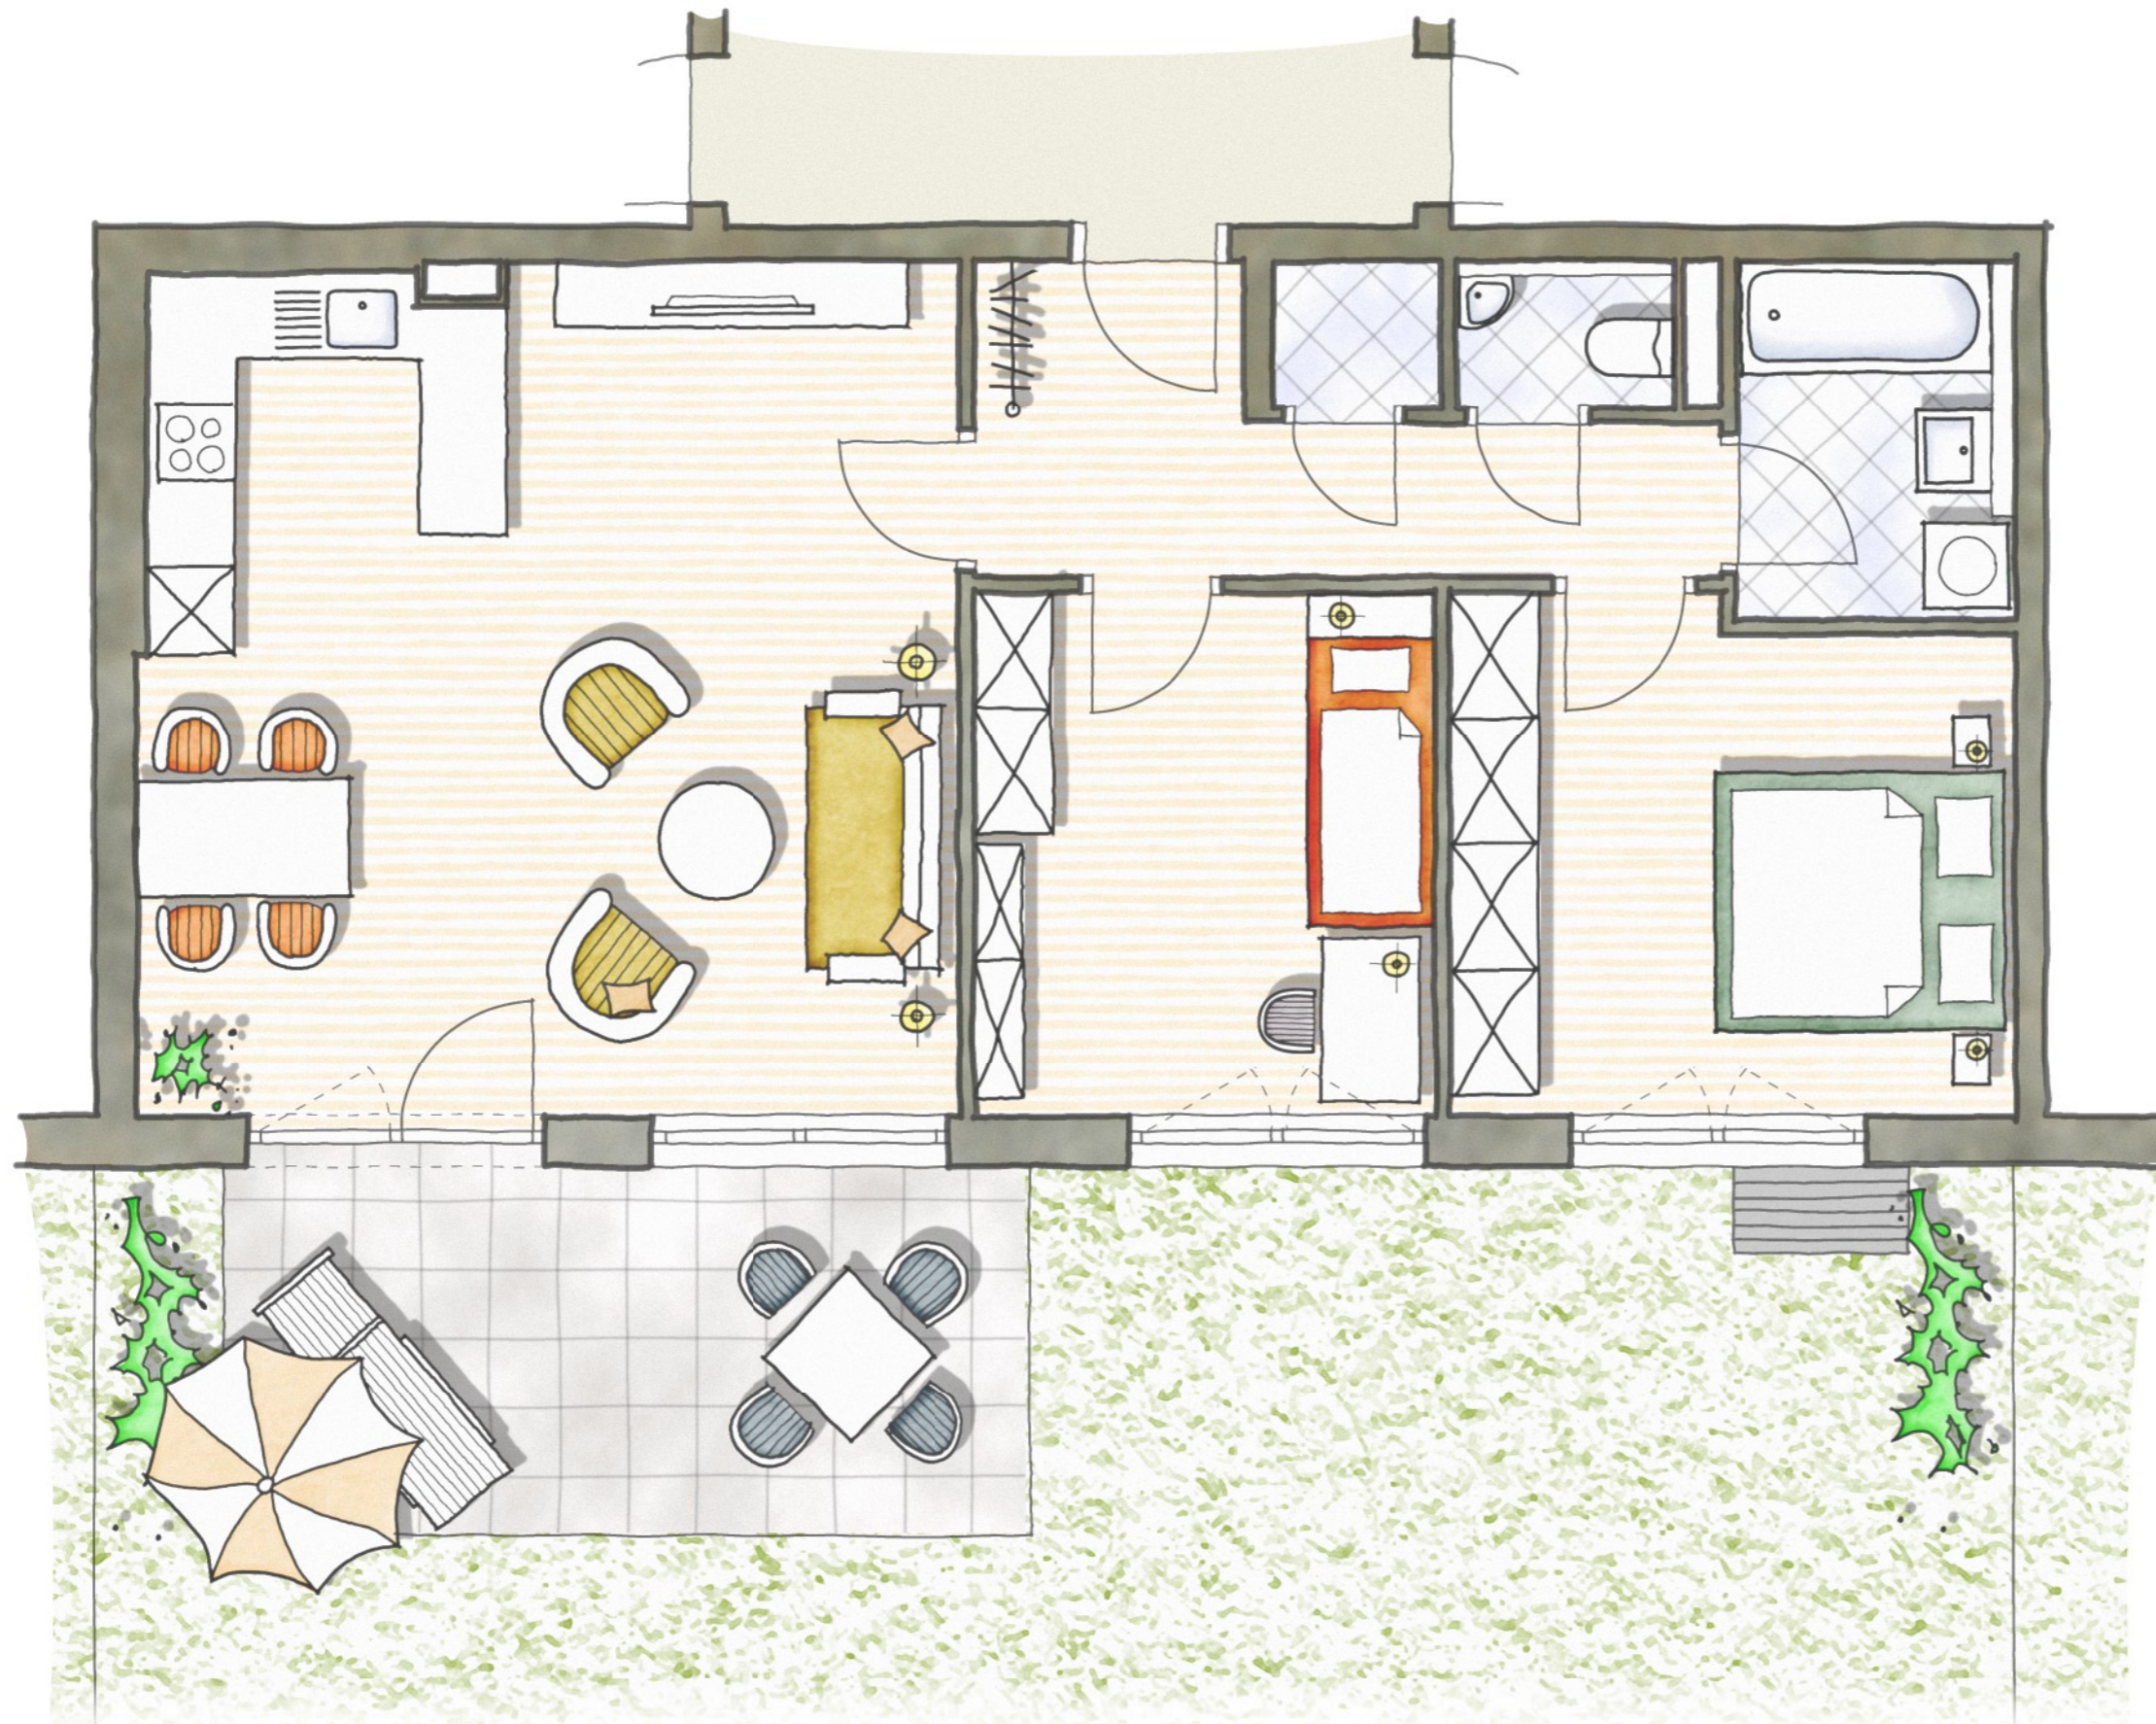

RAUM	WOHNFLÄCHE
FLUR	7,35 M ²
ABSTELLRAUM	1,15 M ²
BAD	4,64 M ²
WC	1,50 M ²
SCHLAFEN	13,18 M ²
KIND	11,19 M ²
KOCHEN	6,32 M ²
WOHNEN/ESSEN	26,12 M ²
TERRASSE (13,75/2)	6,88 M ²
GESAMT	78,33 M²

RASENFLÄCHE CA.90 M²

FLÄCHENANGABEN IN DEN VERKAUFSPLÄNEN BASIEREN AUF ROHBAUMMASSEN!

